




GESAMTÜBERSICHT

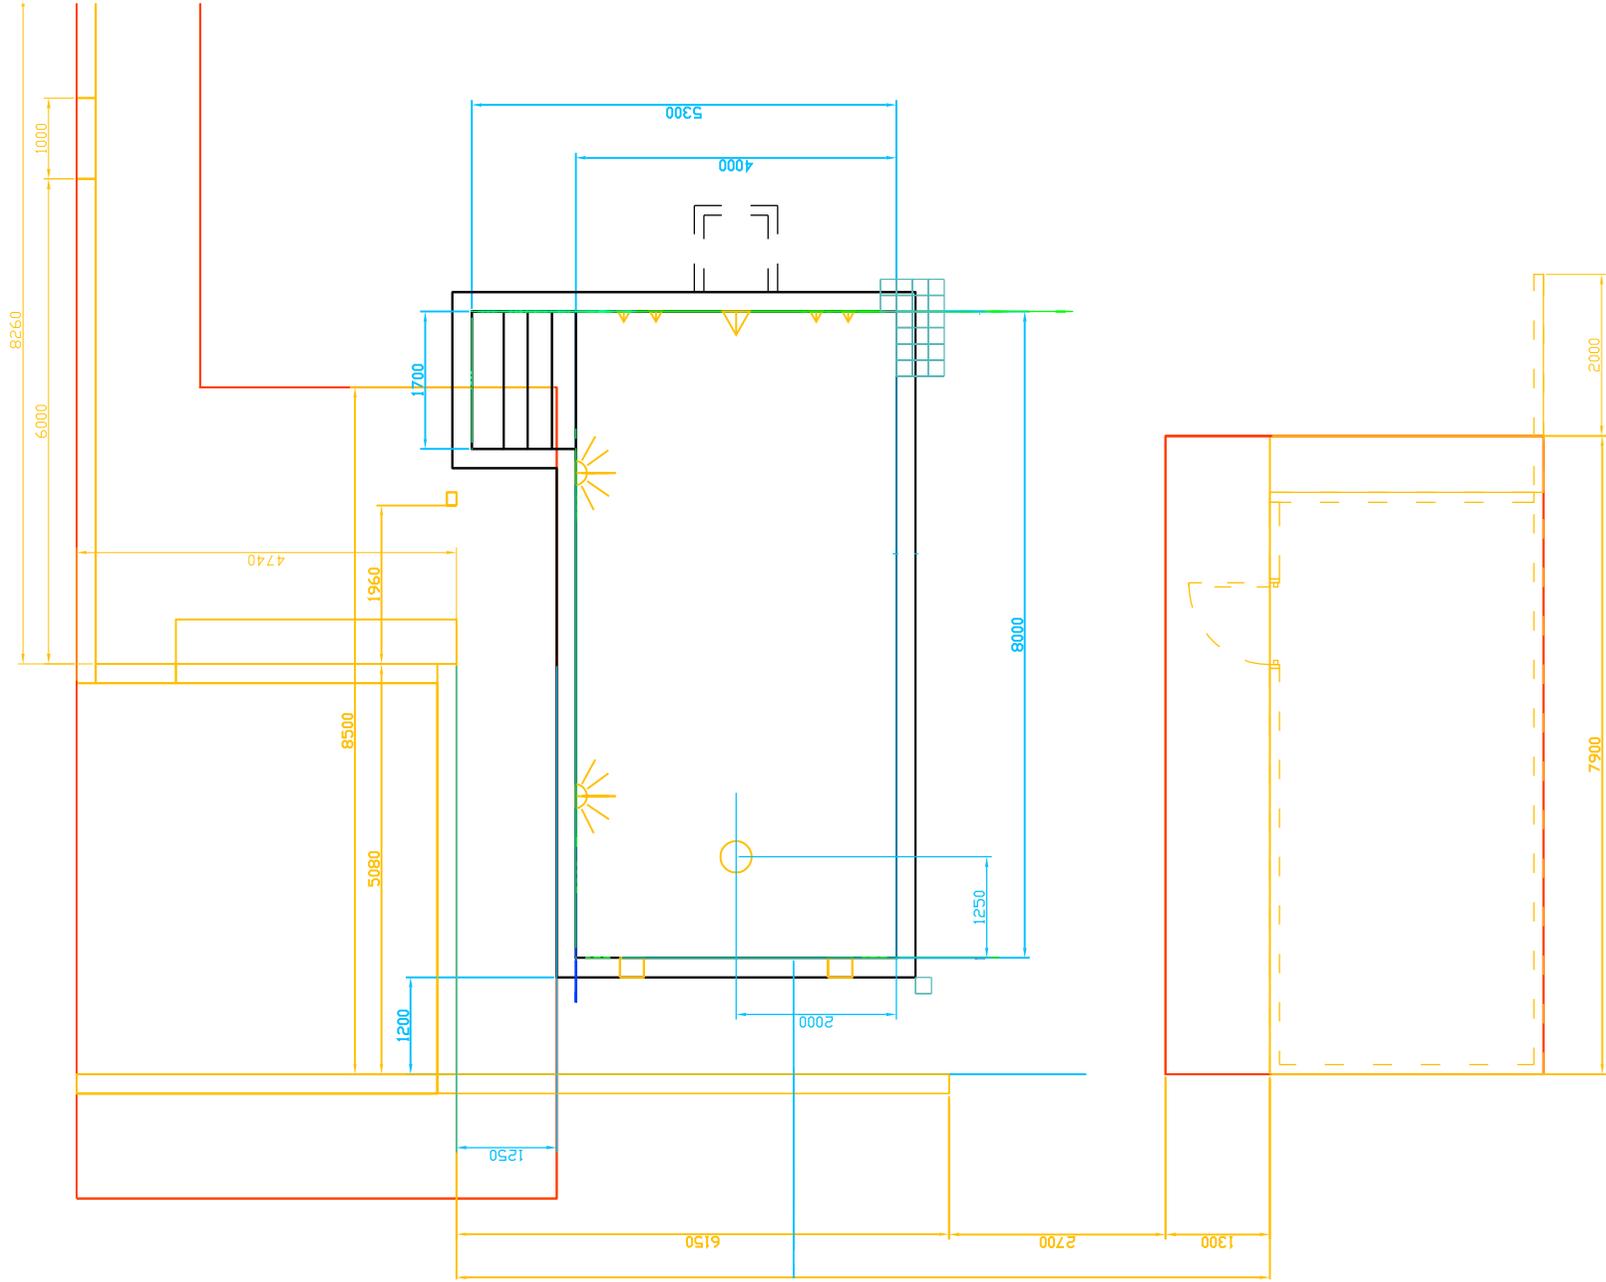


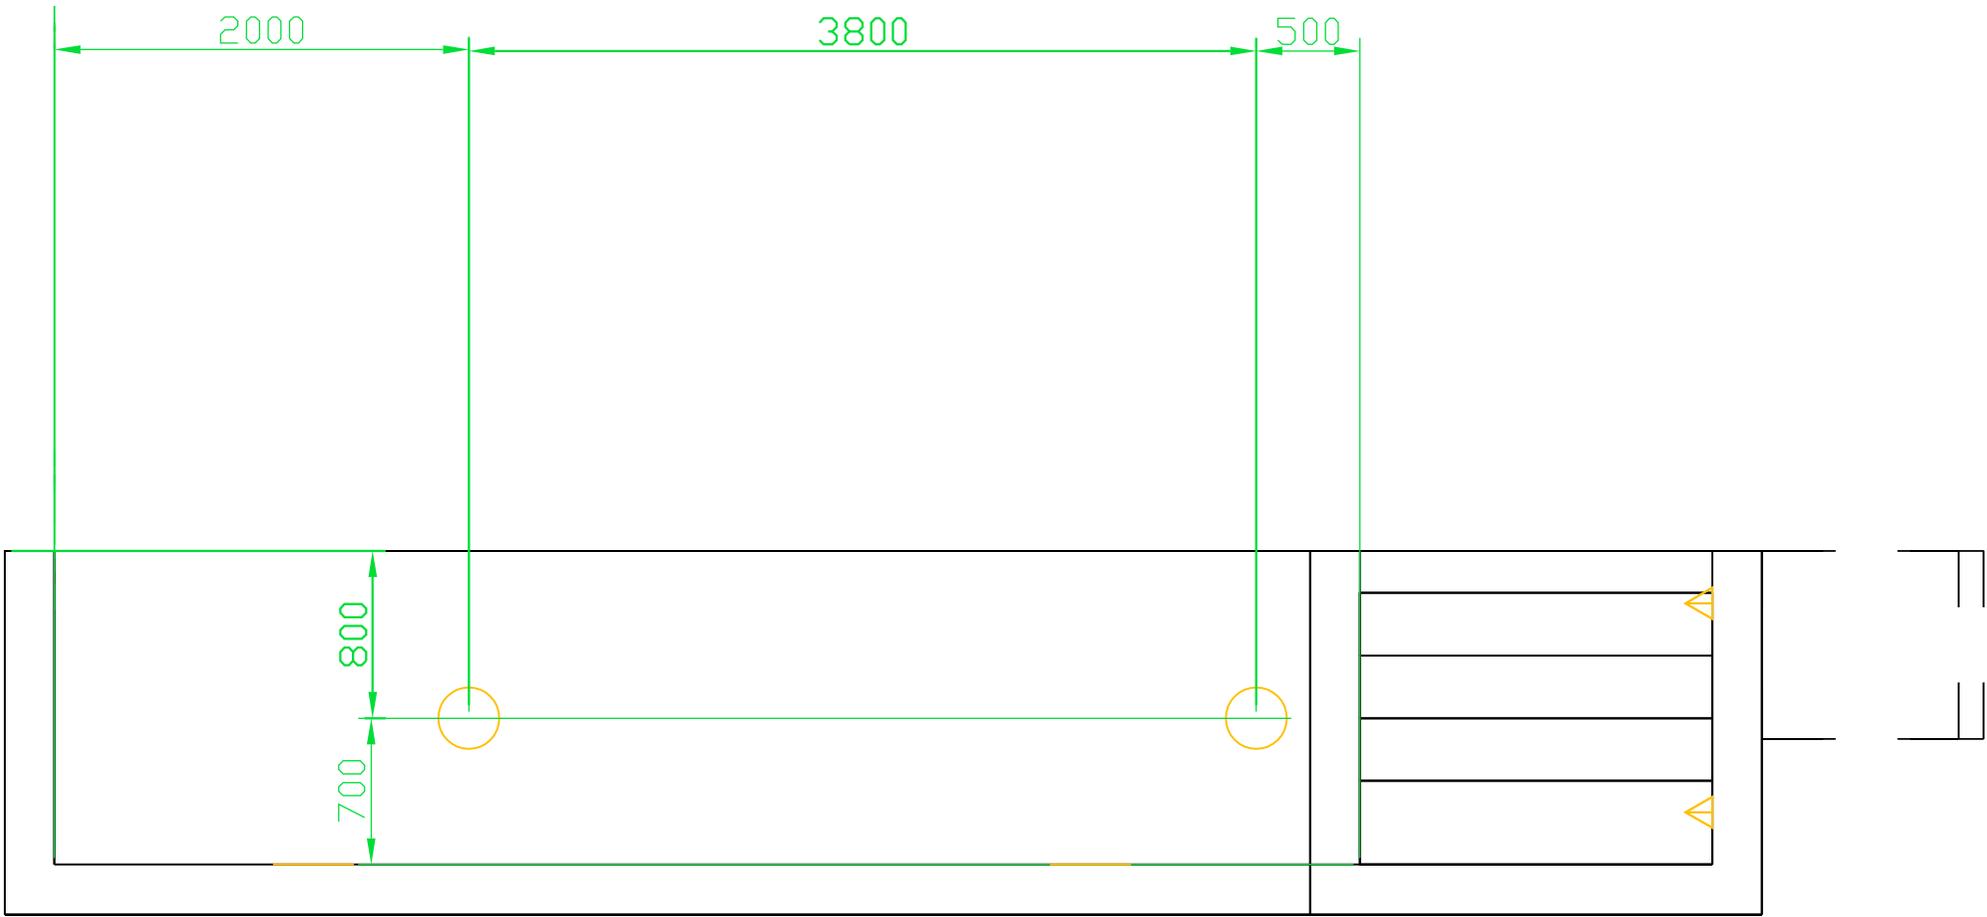

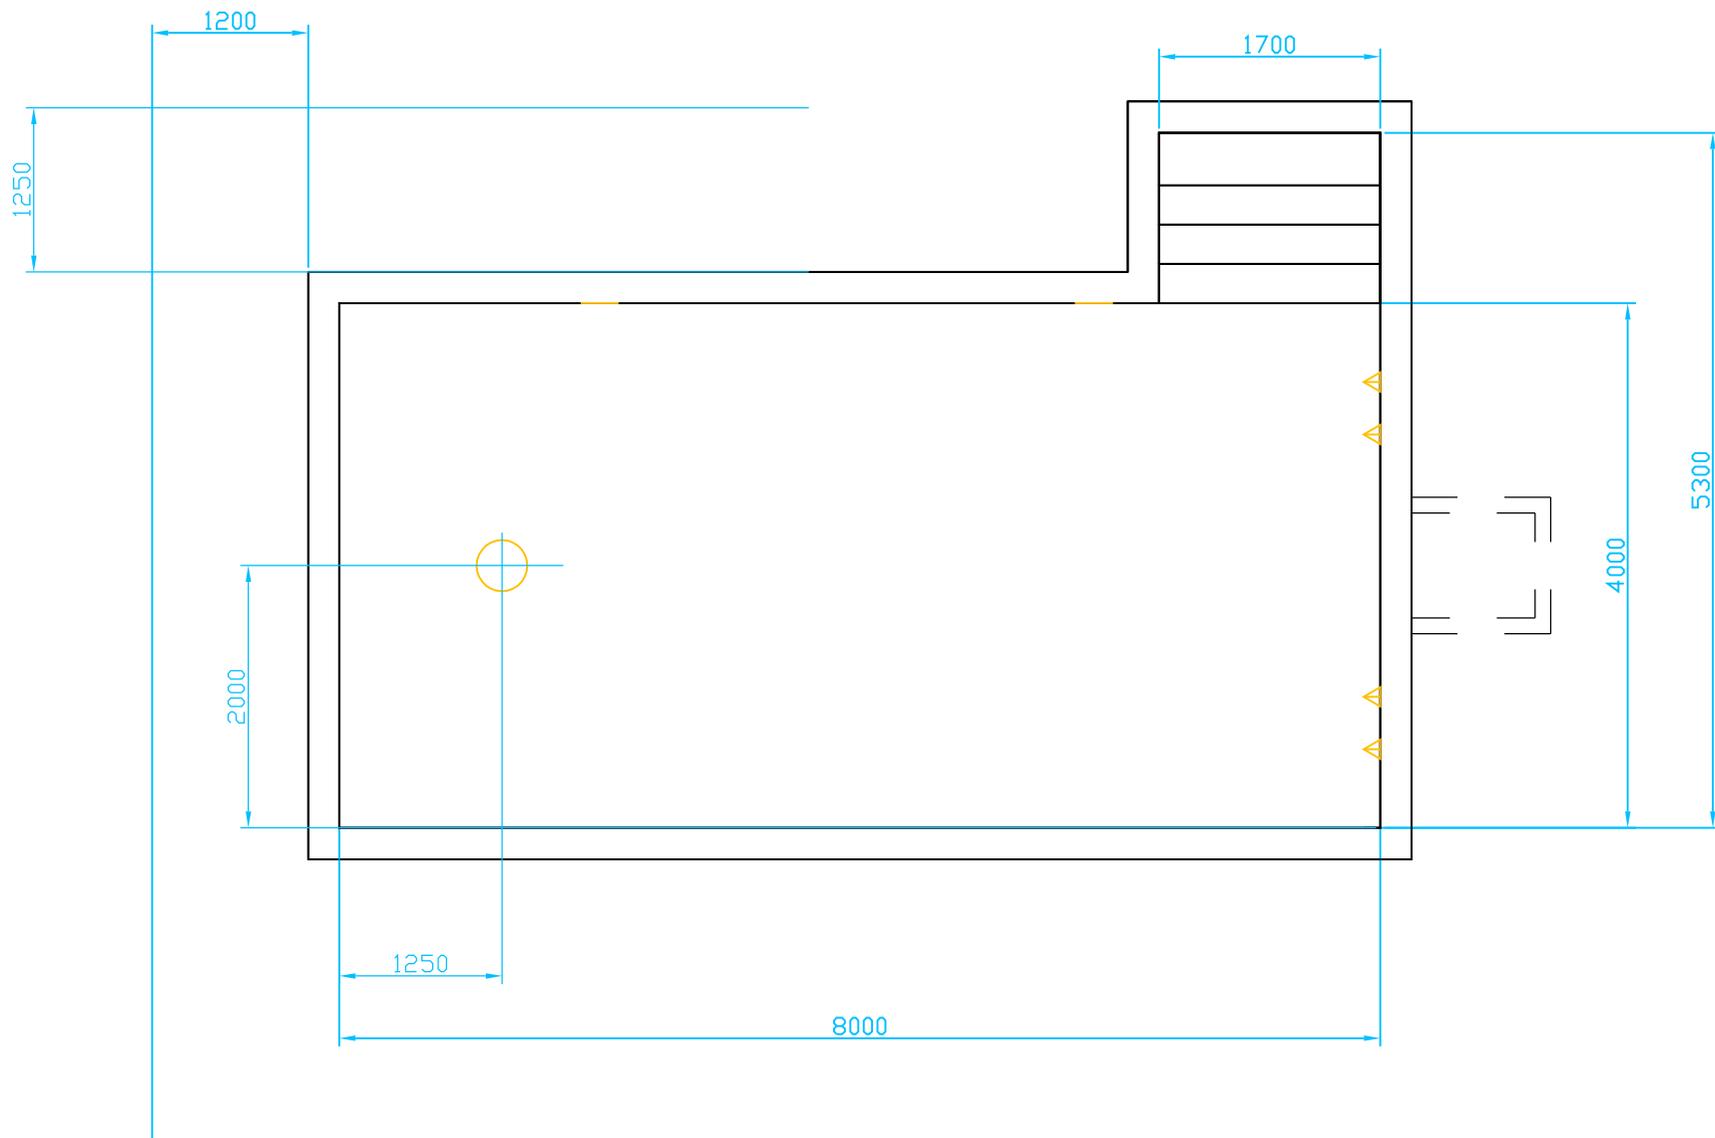






GEGENSTROMANLAGE  
BADUJET CLASSIC

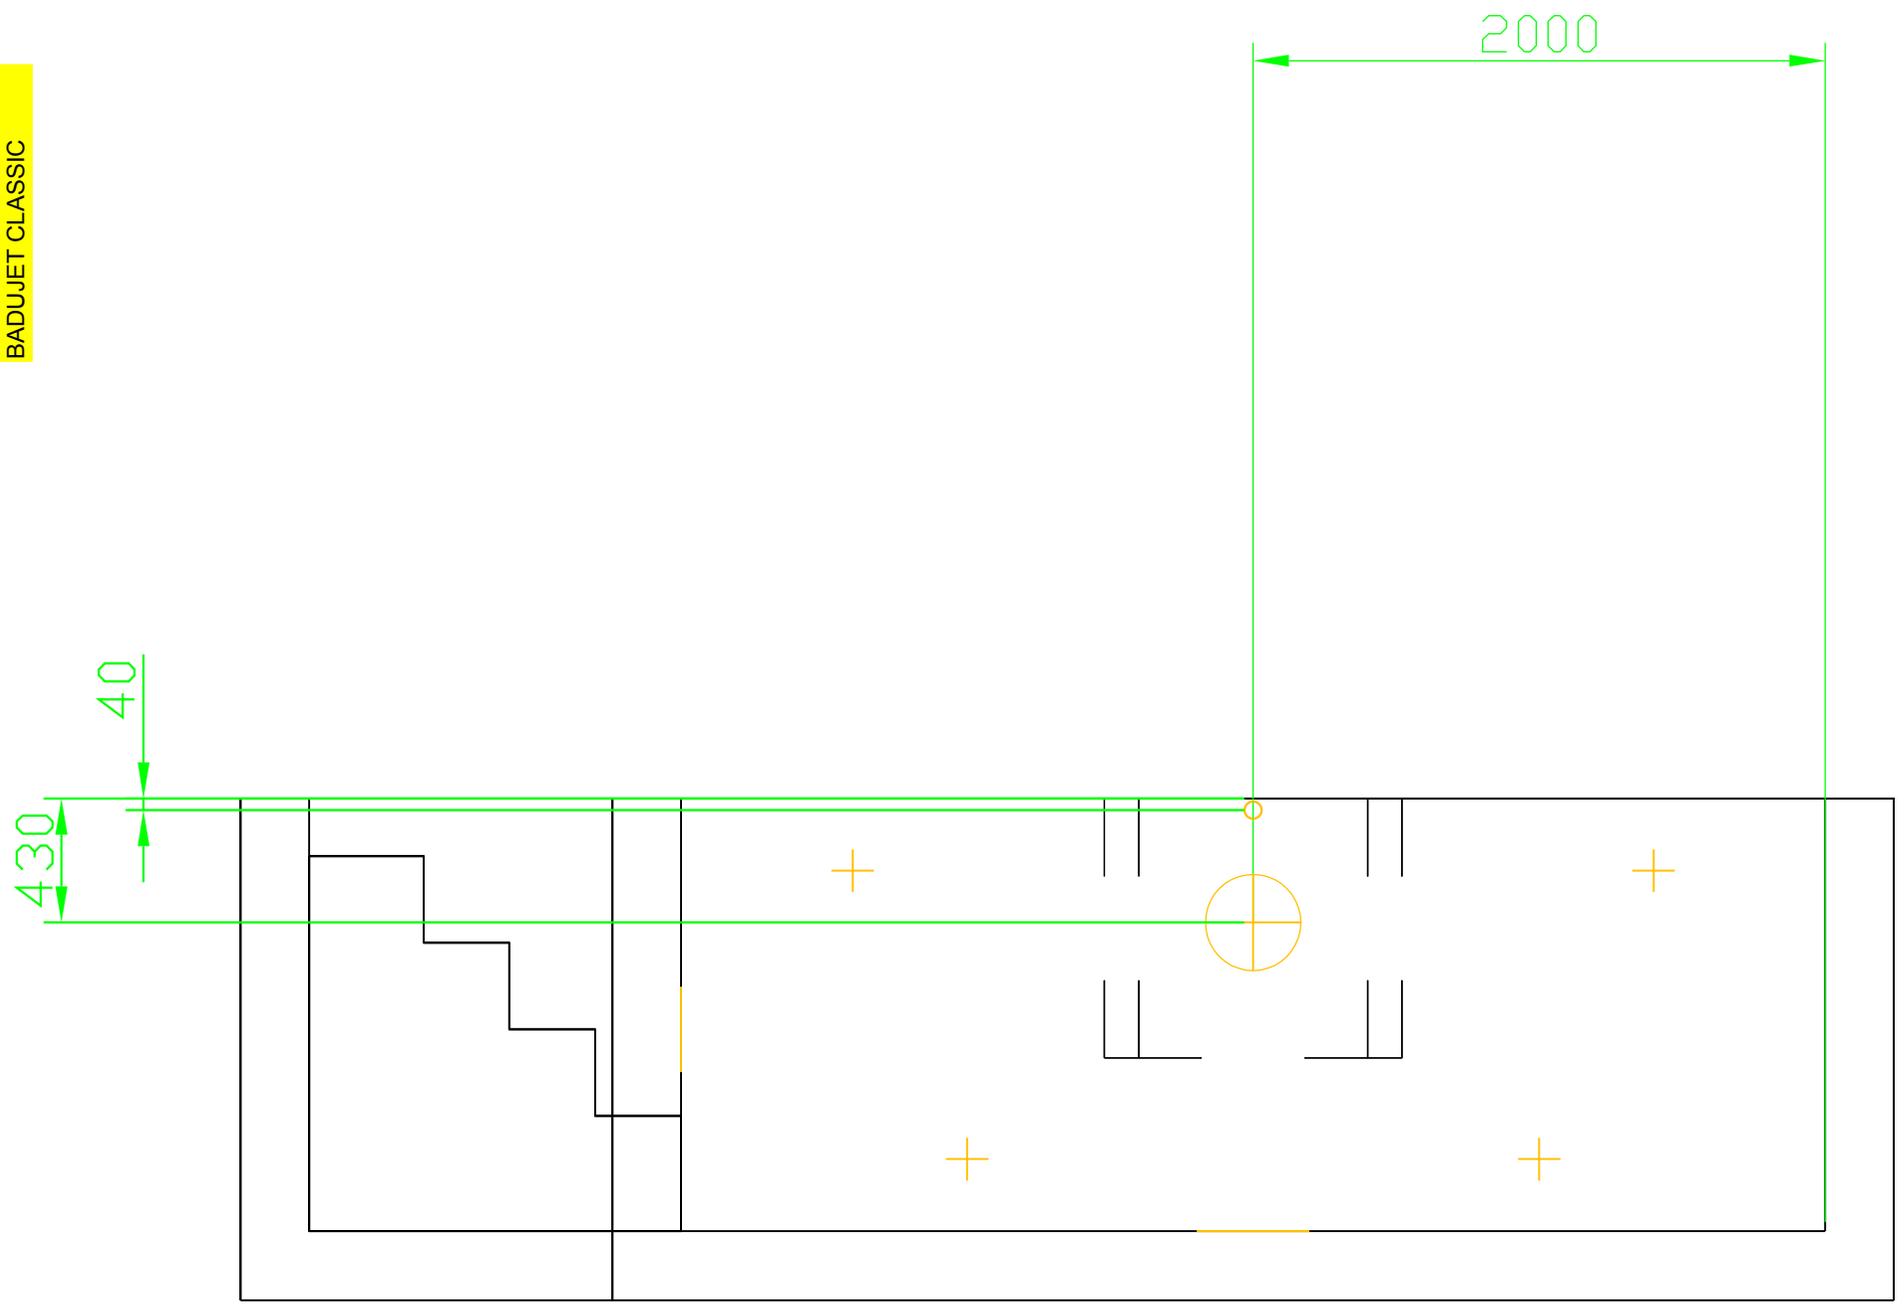



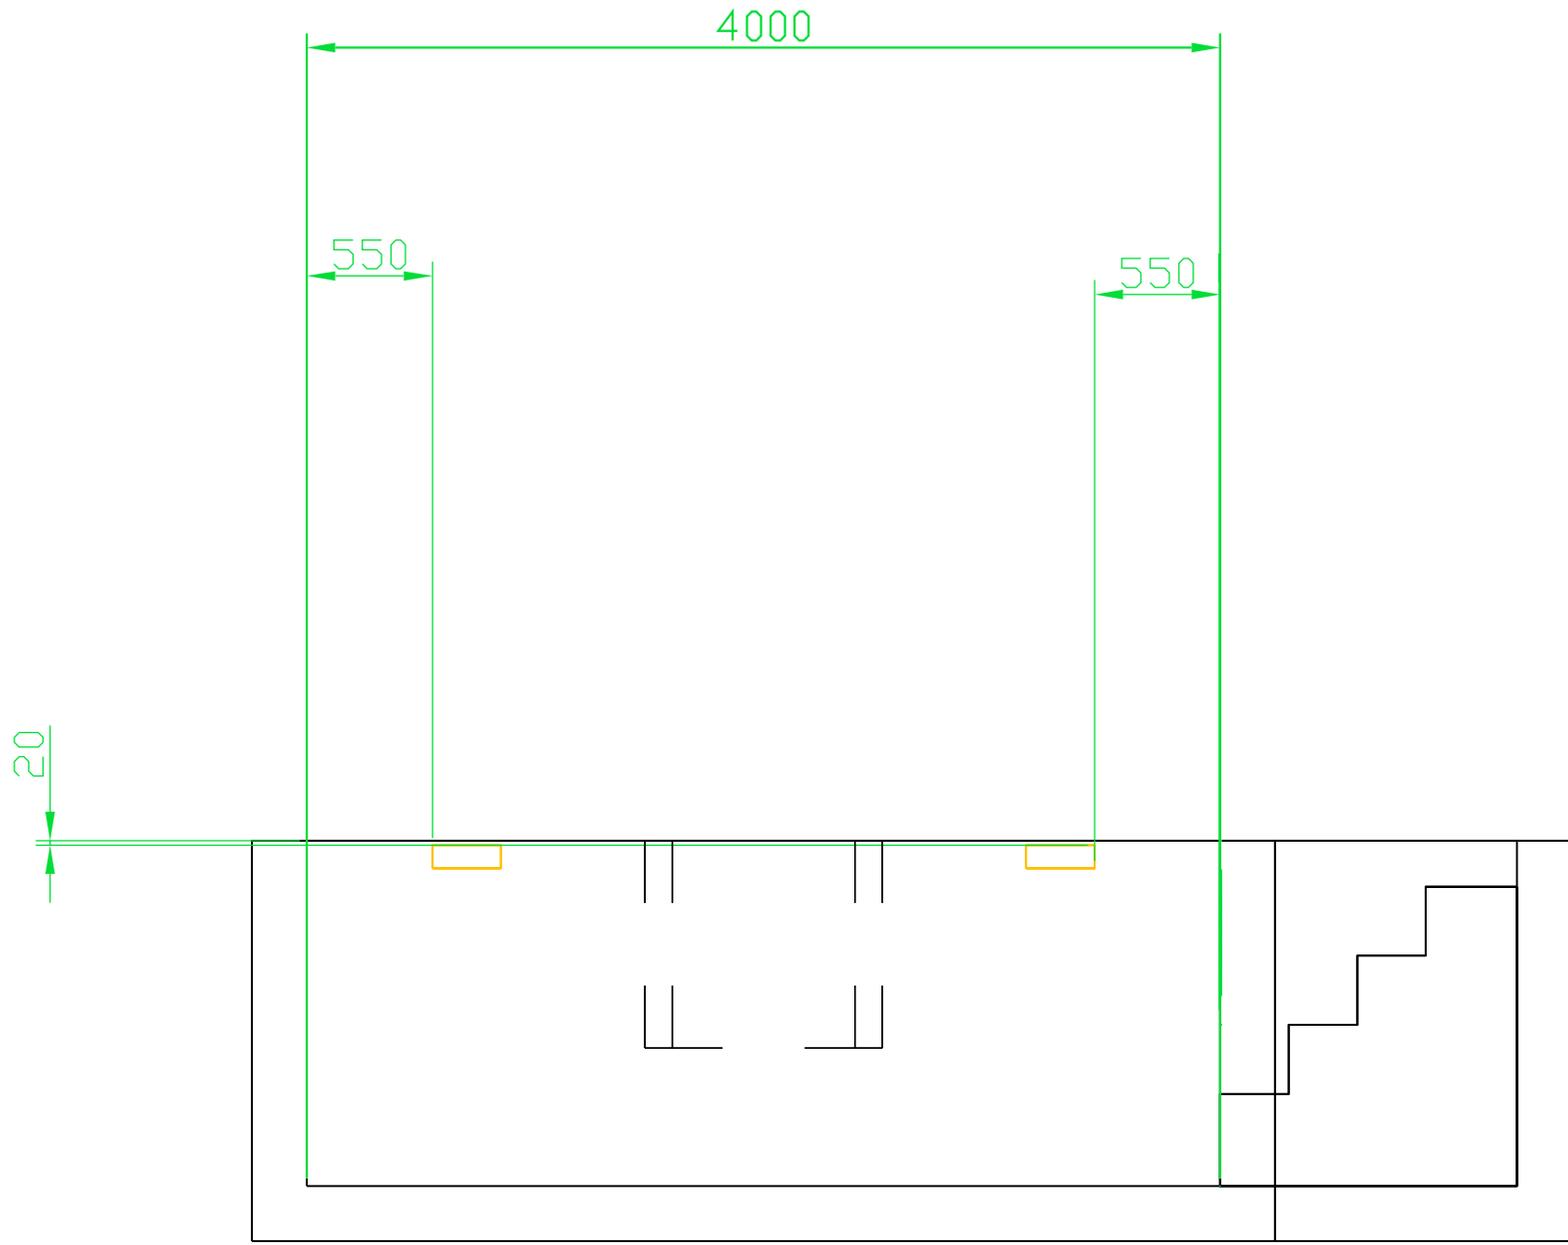


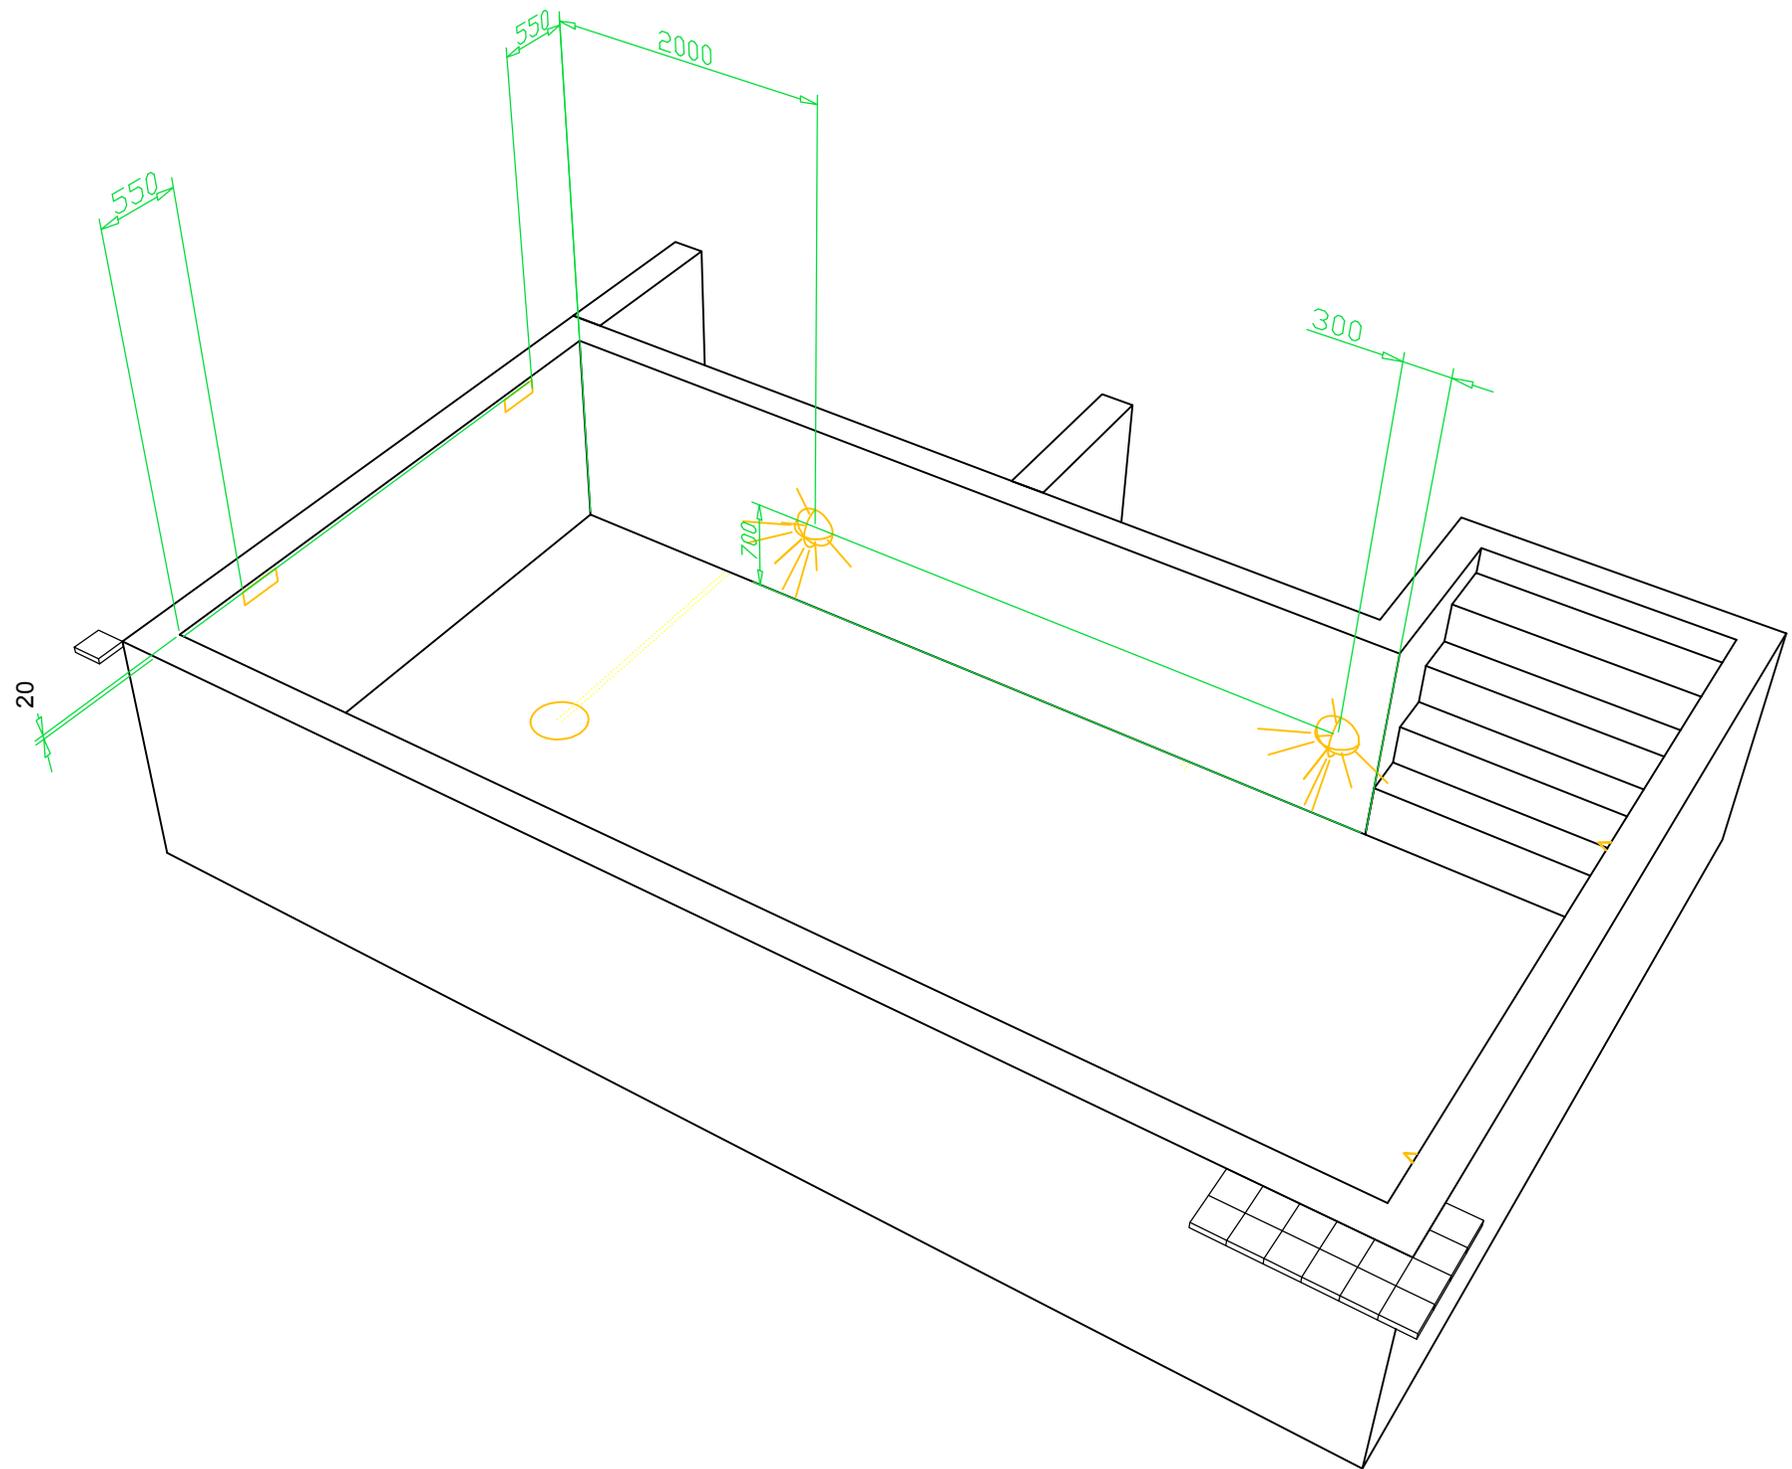


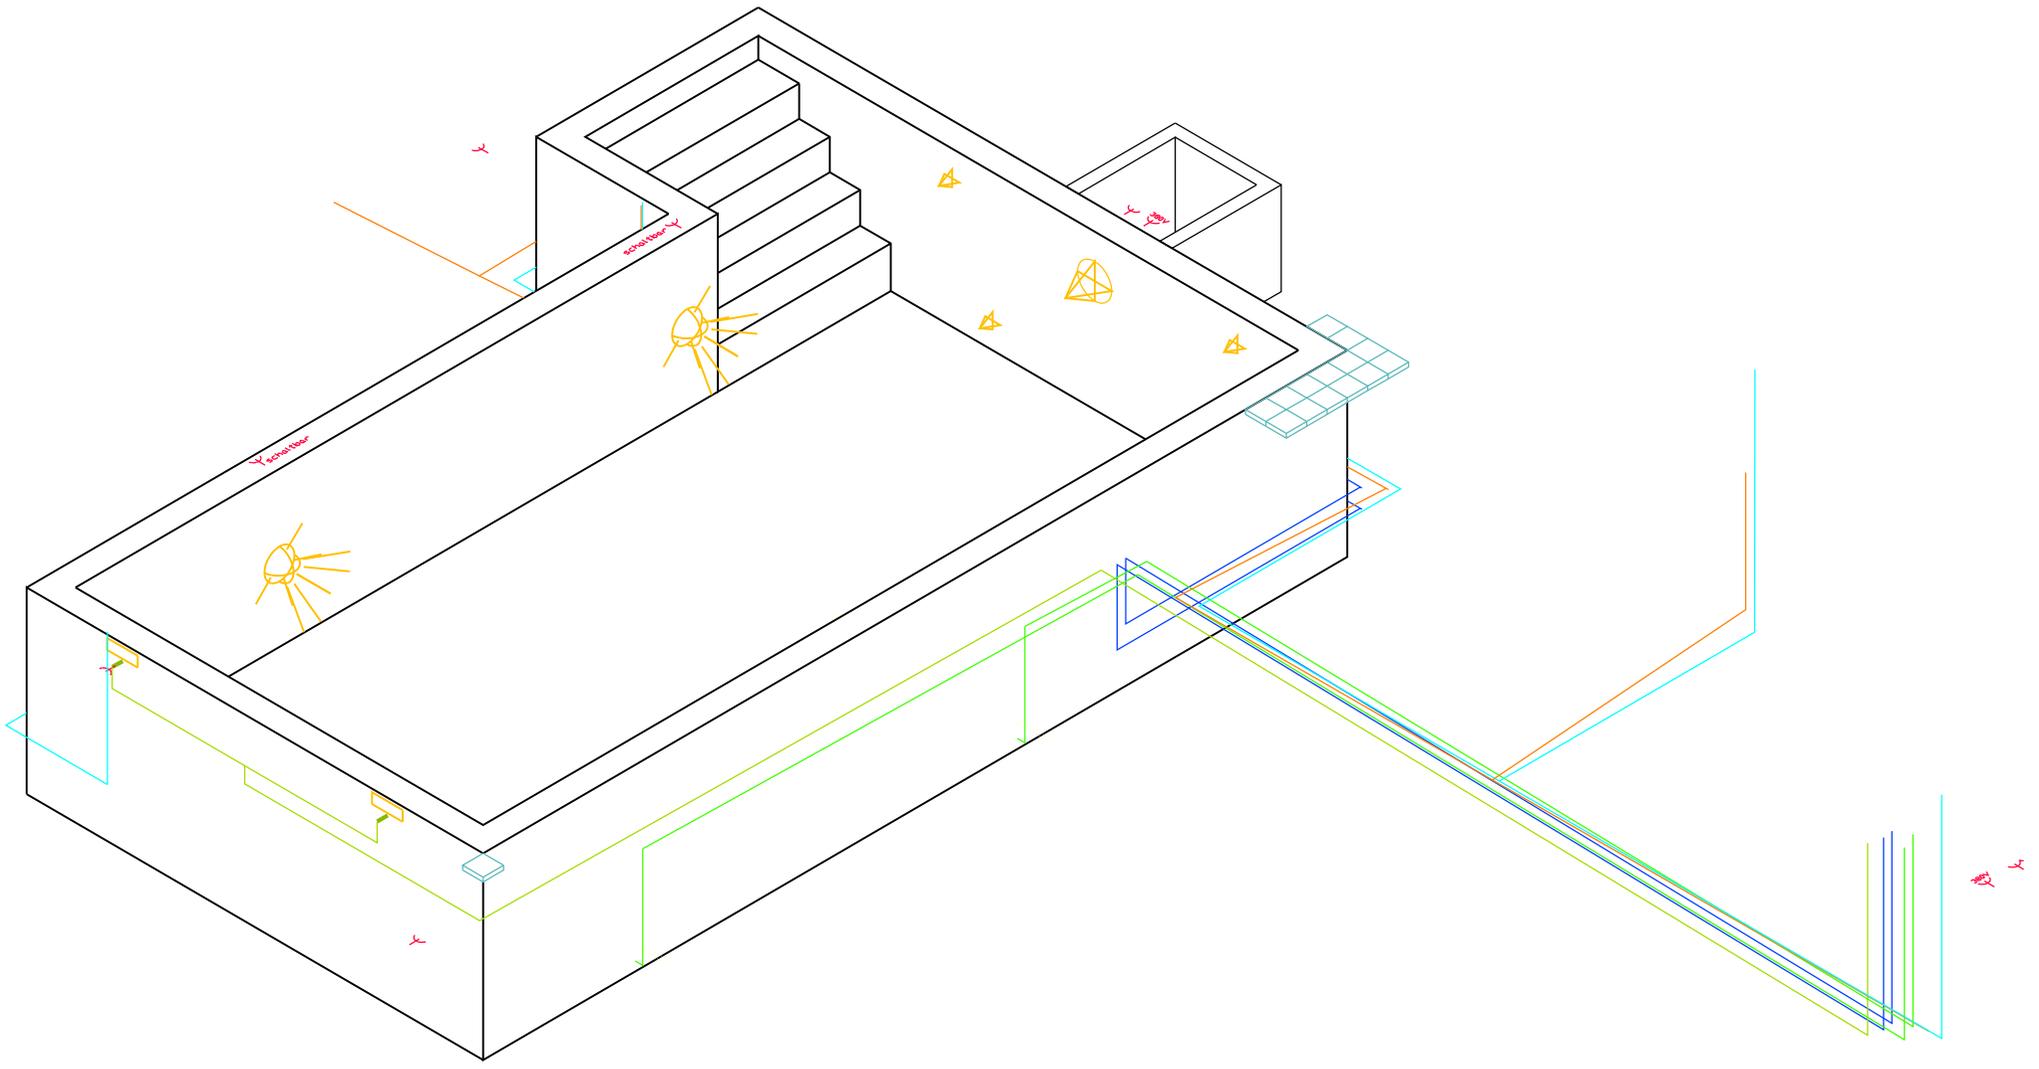




GESAMT

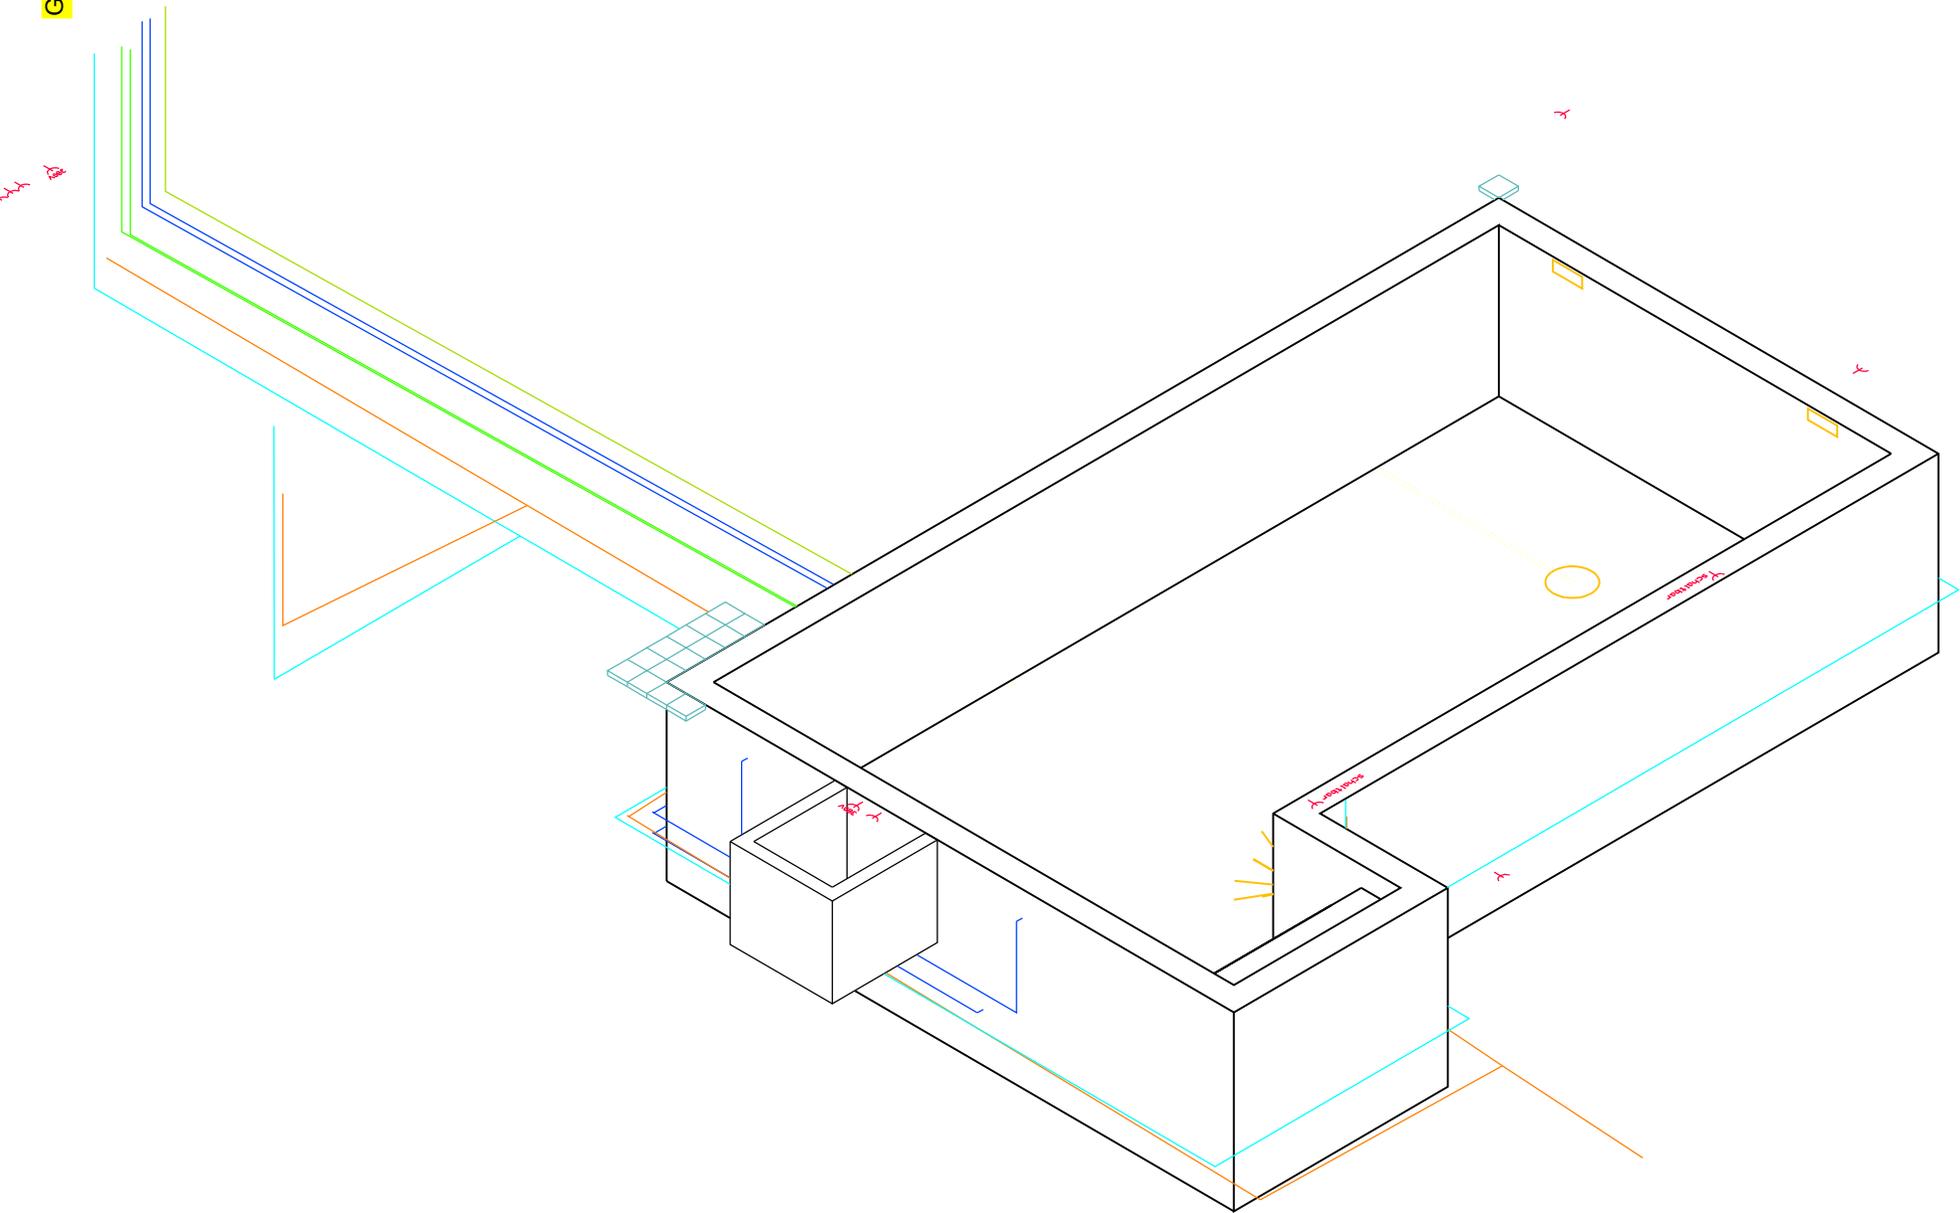


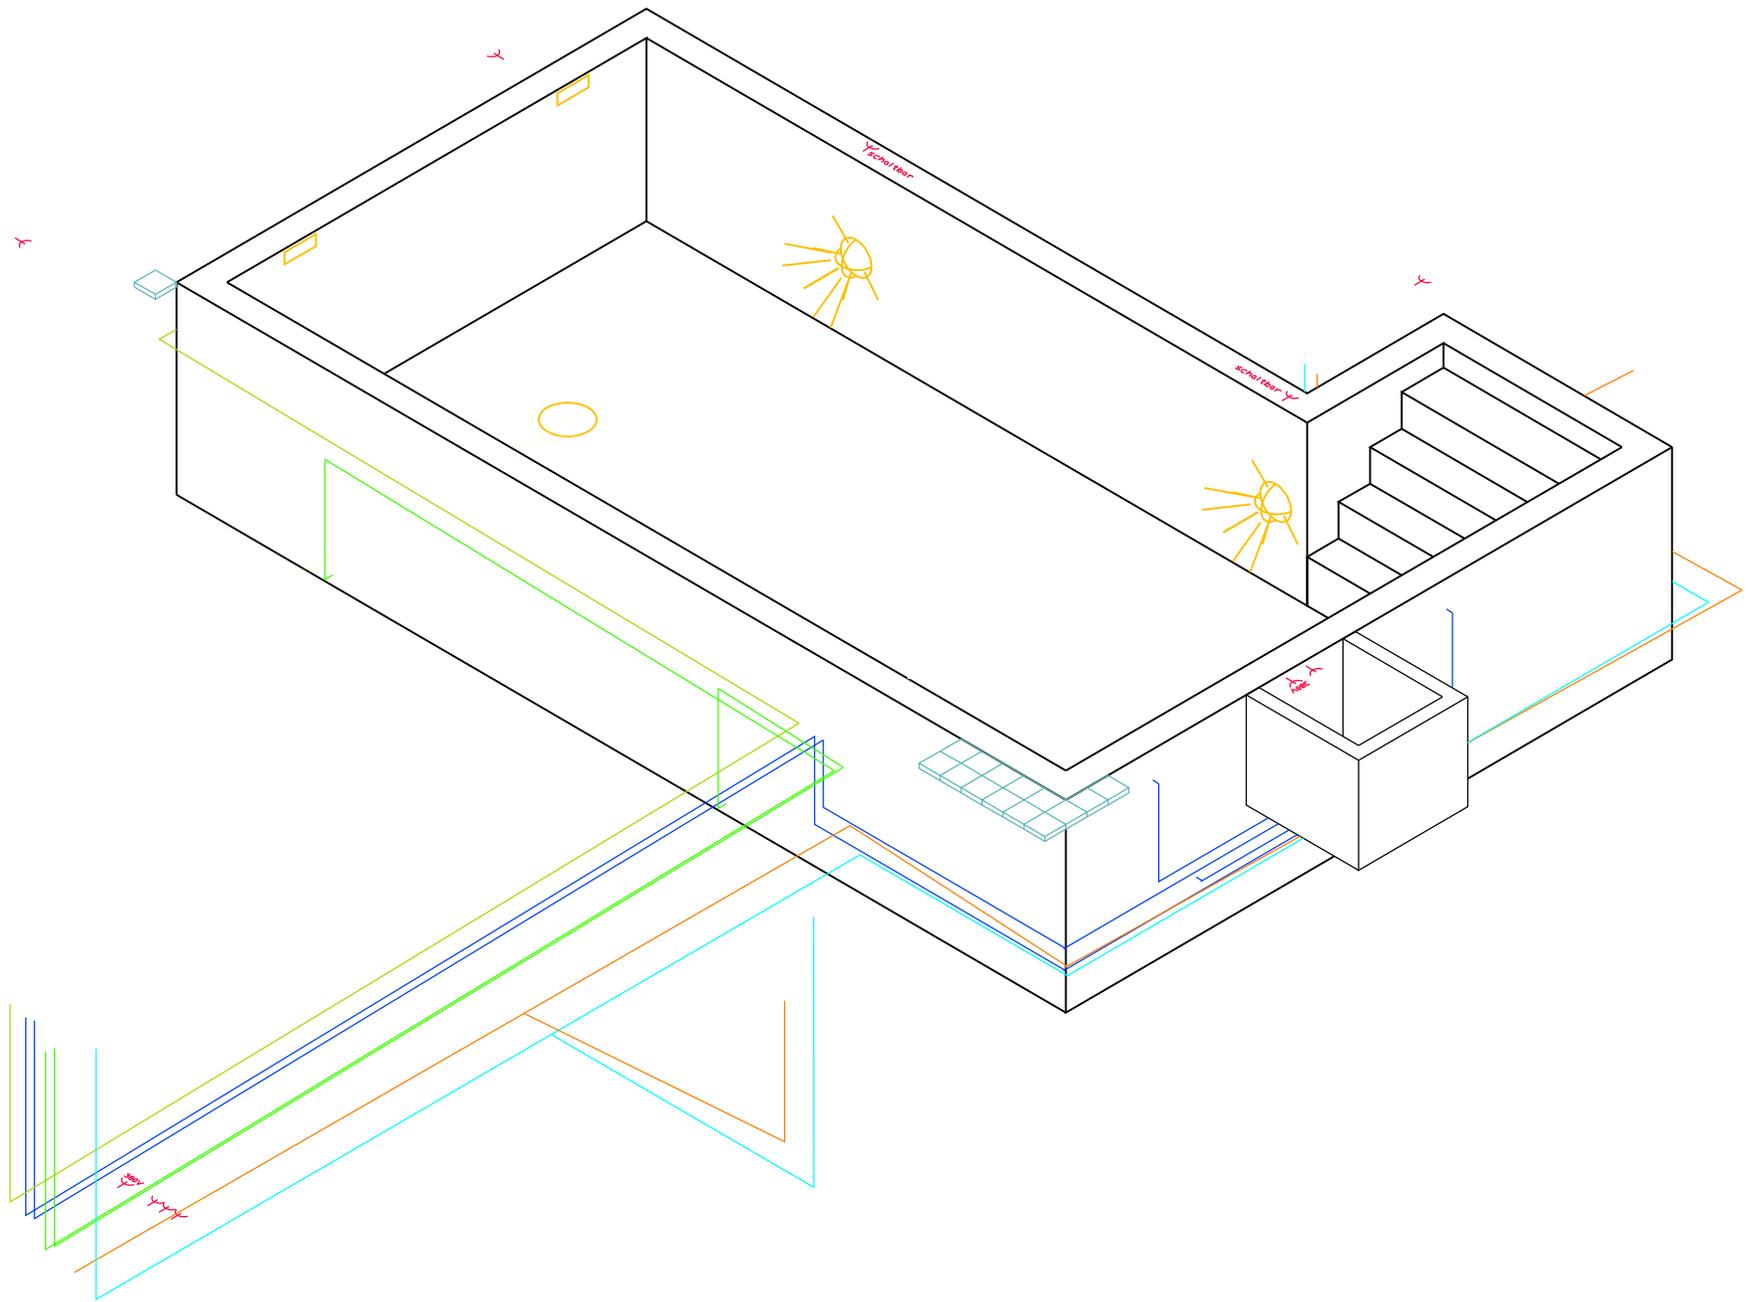


TREPPE  
- ACHTUNG keine Fertigterre verwenden (da im Leerraum keine Wasserbewegung stattfindet und sich mit Sicherheit ein Algenherd bildet . Ich habe die Treppe aus ORTBETON machen lassen.

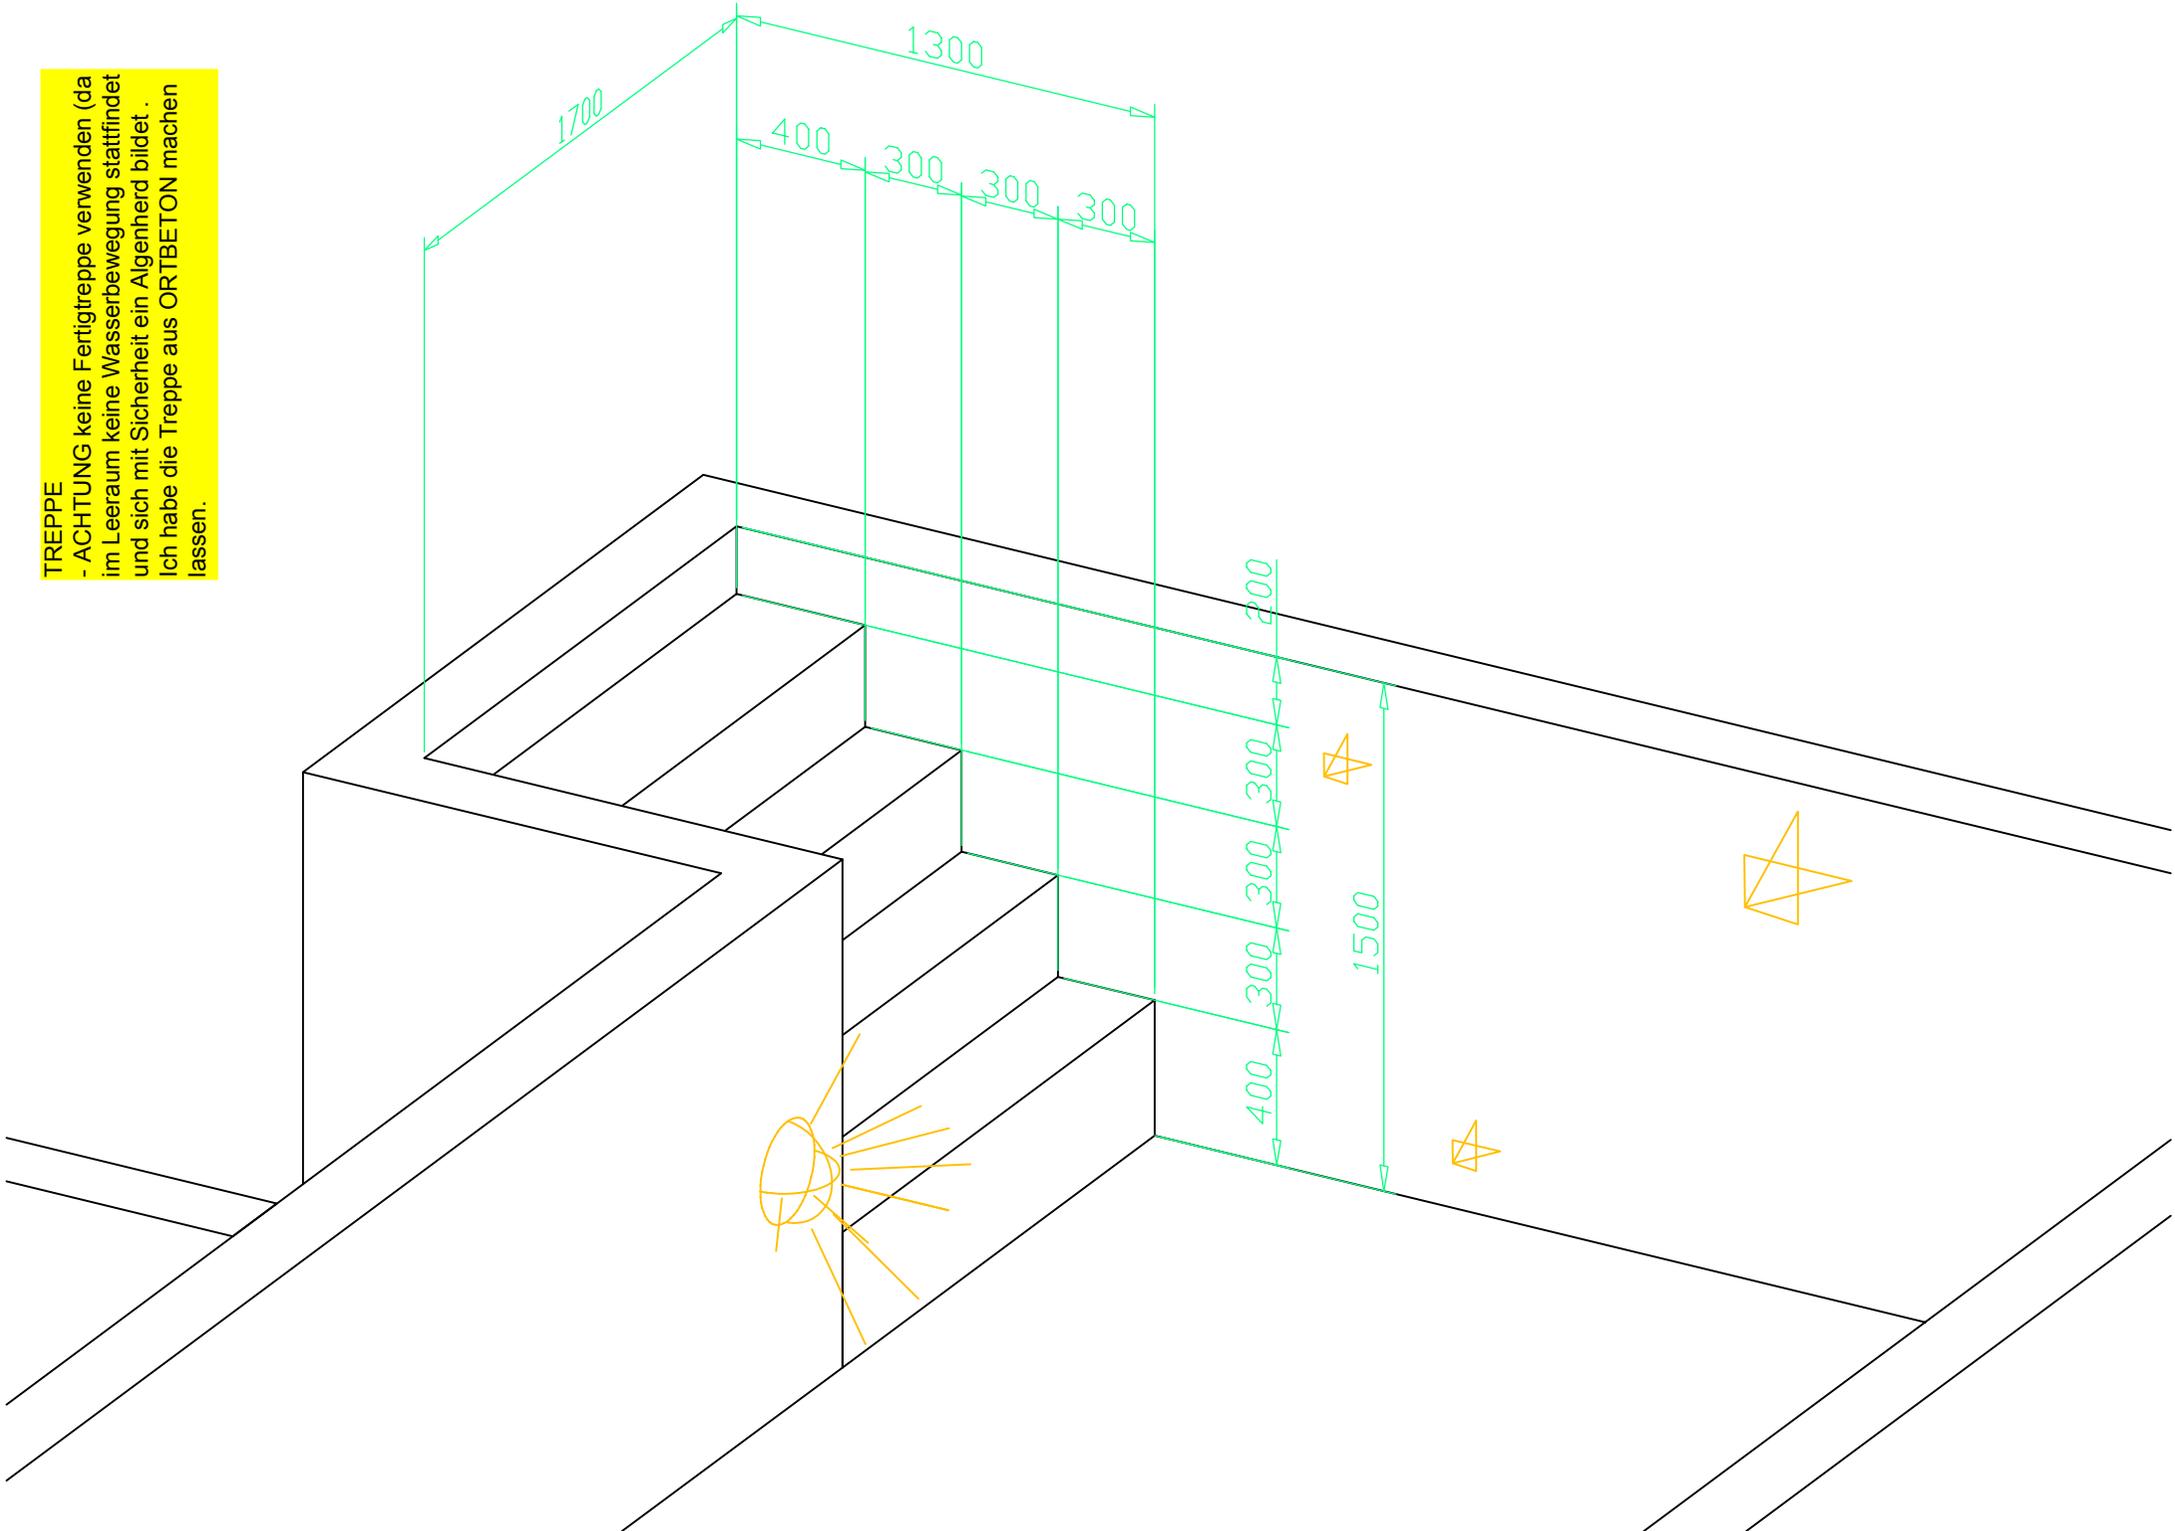


EINSTRÖMSEITE

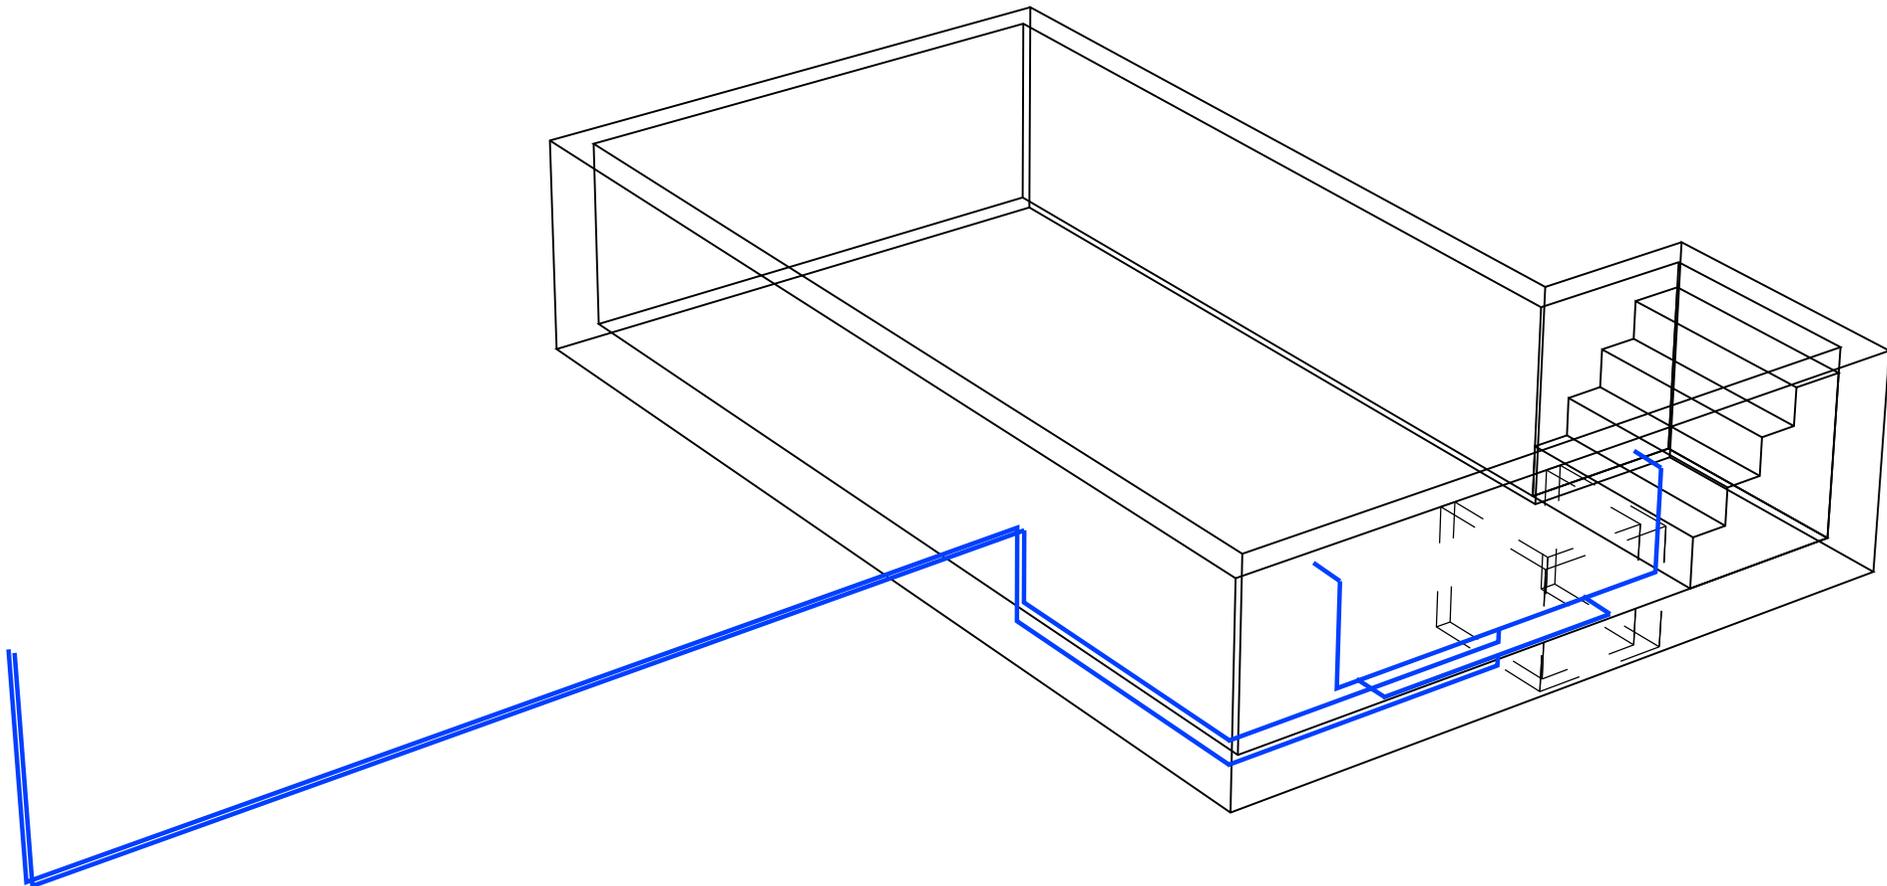


BODENABLAUF

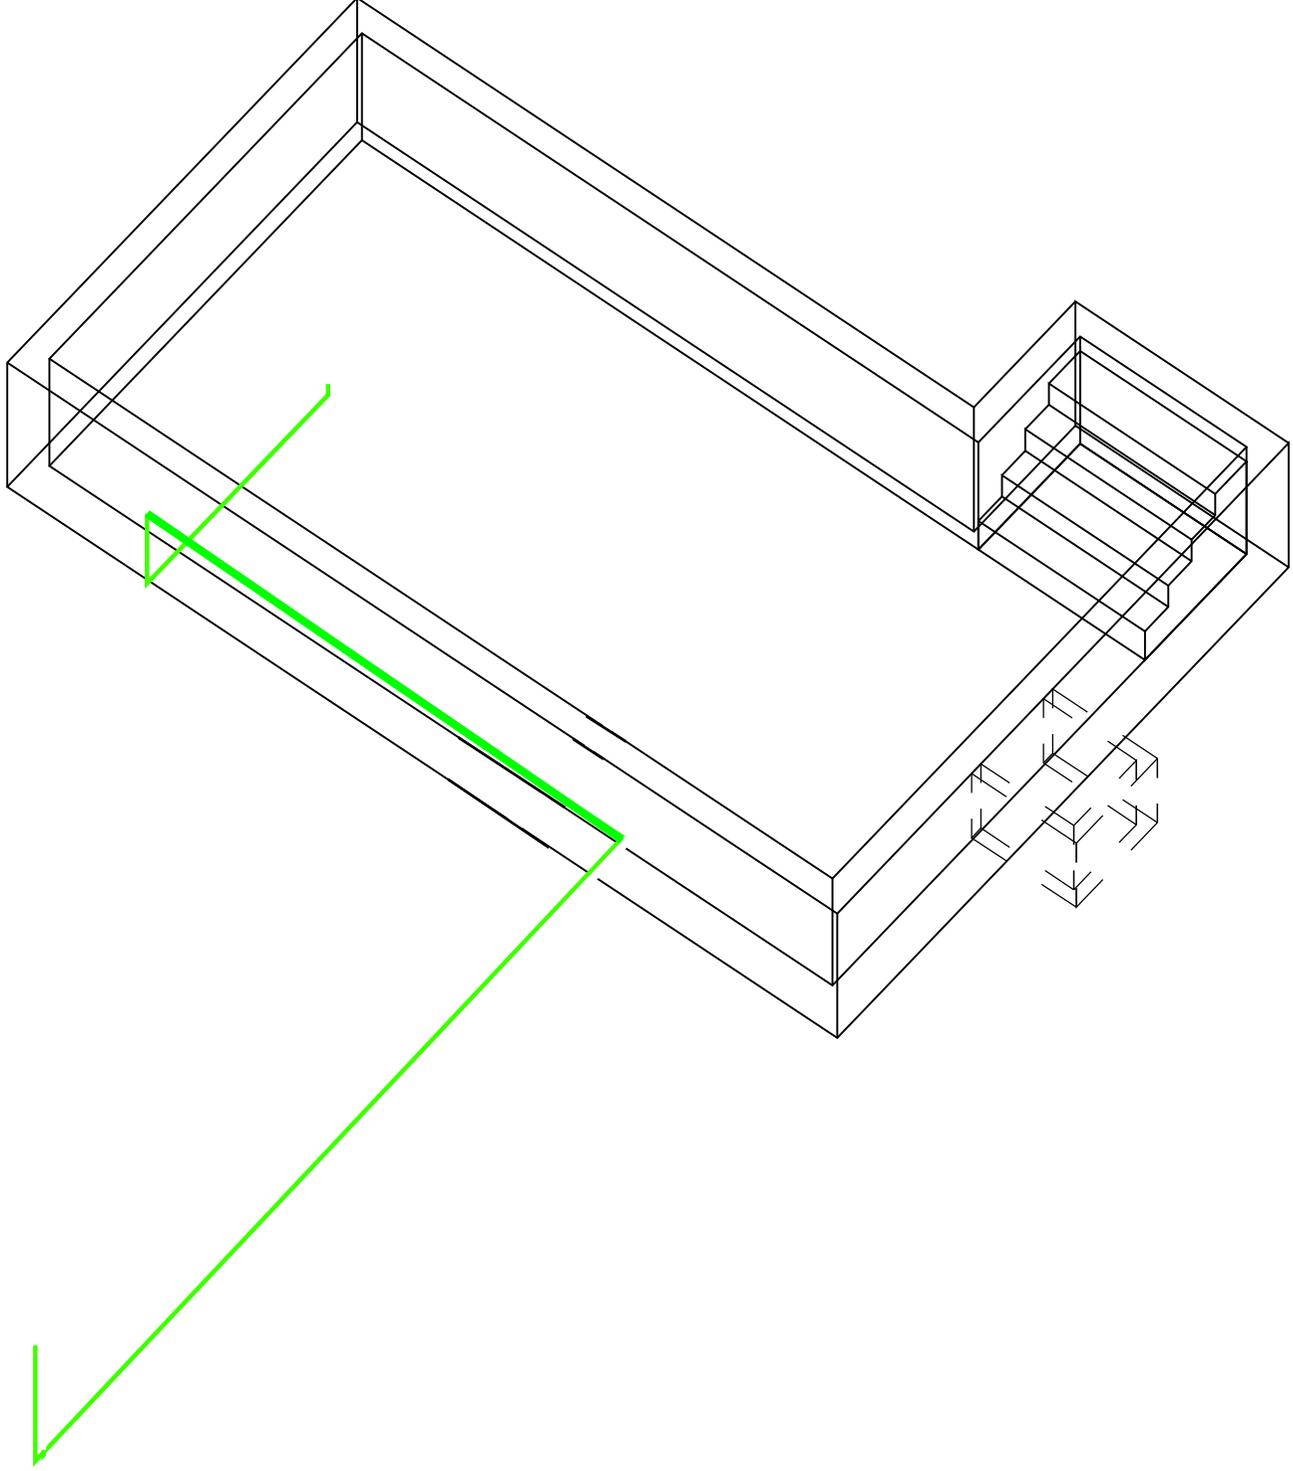


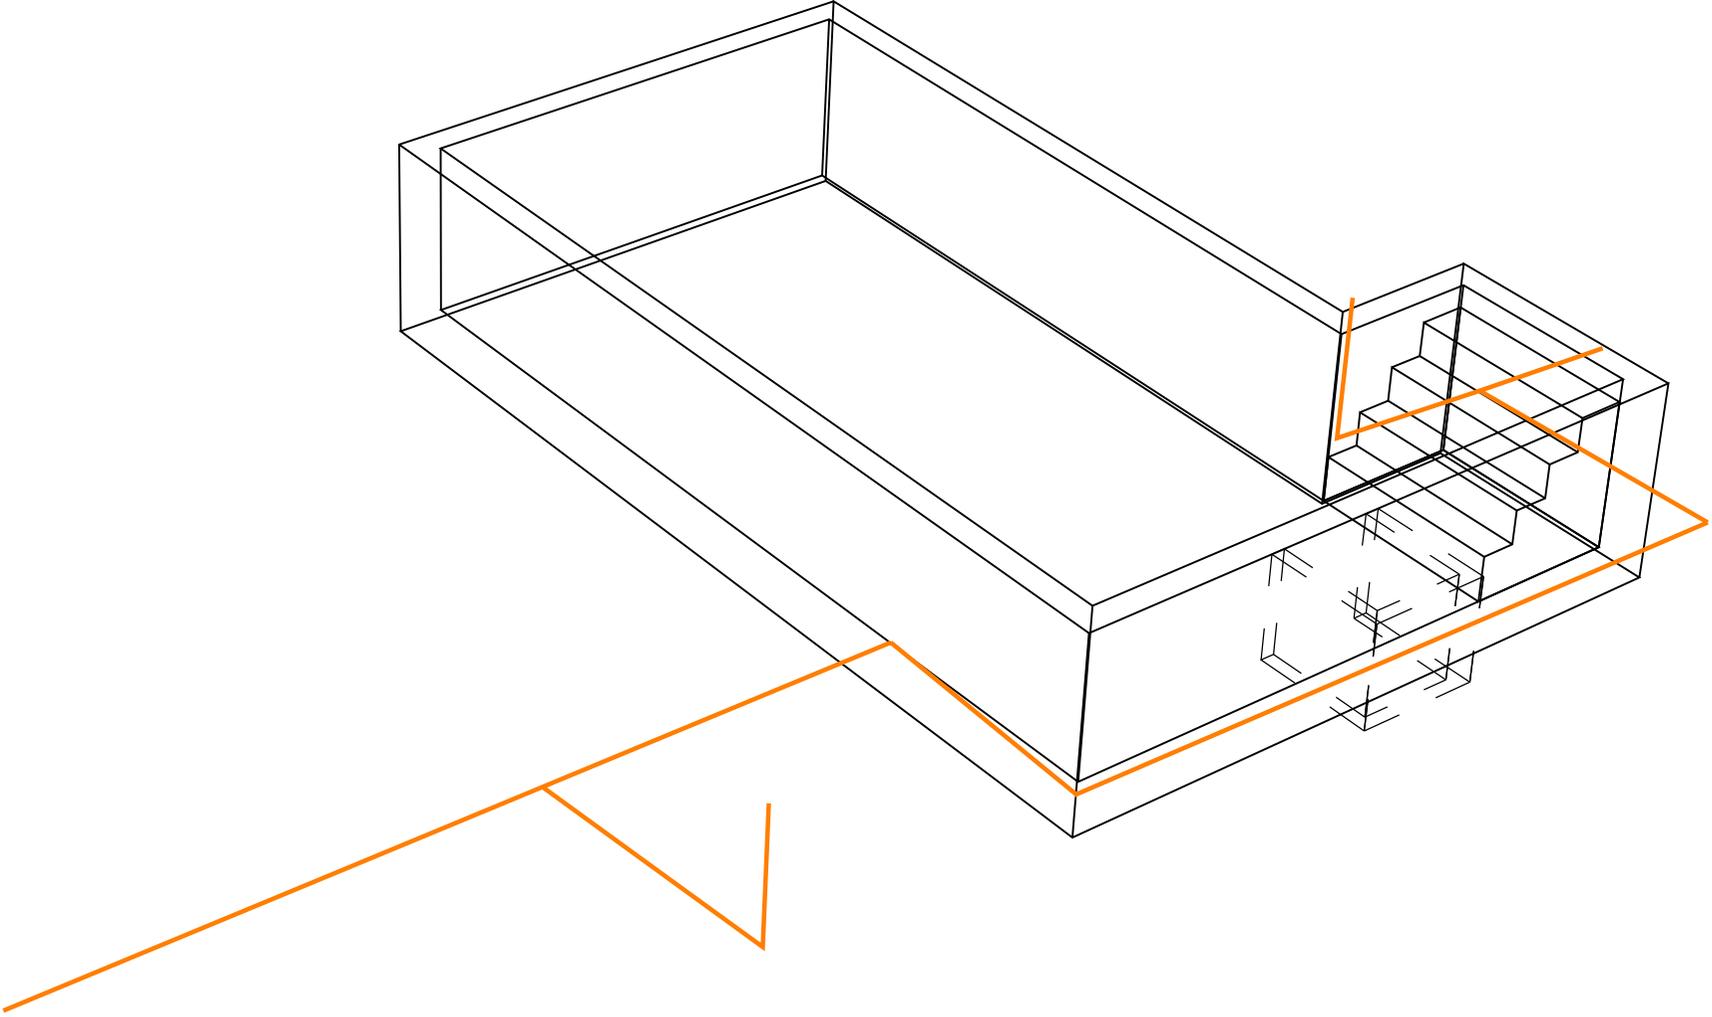

KALTWASSER

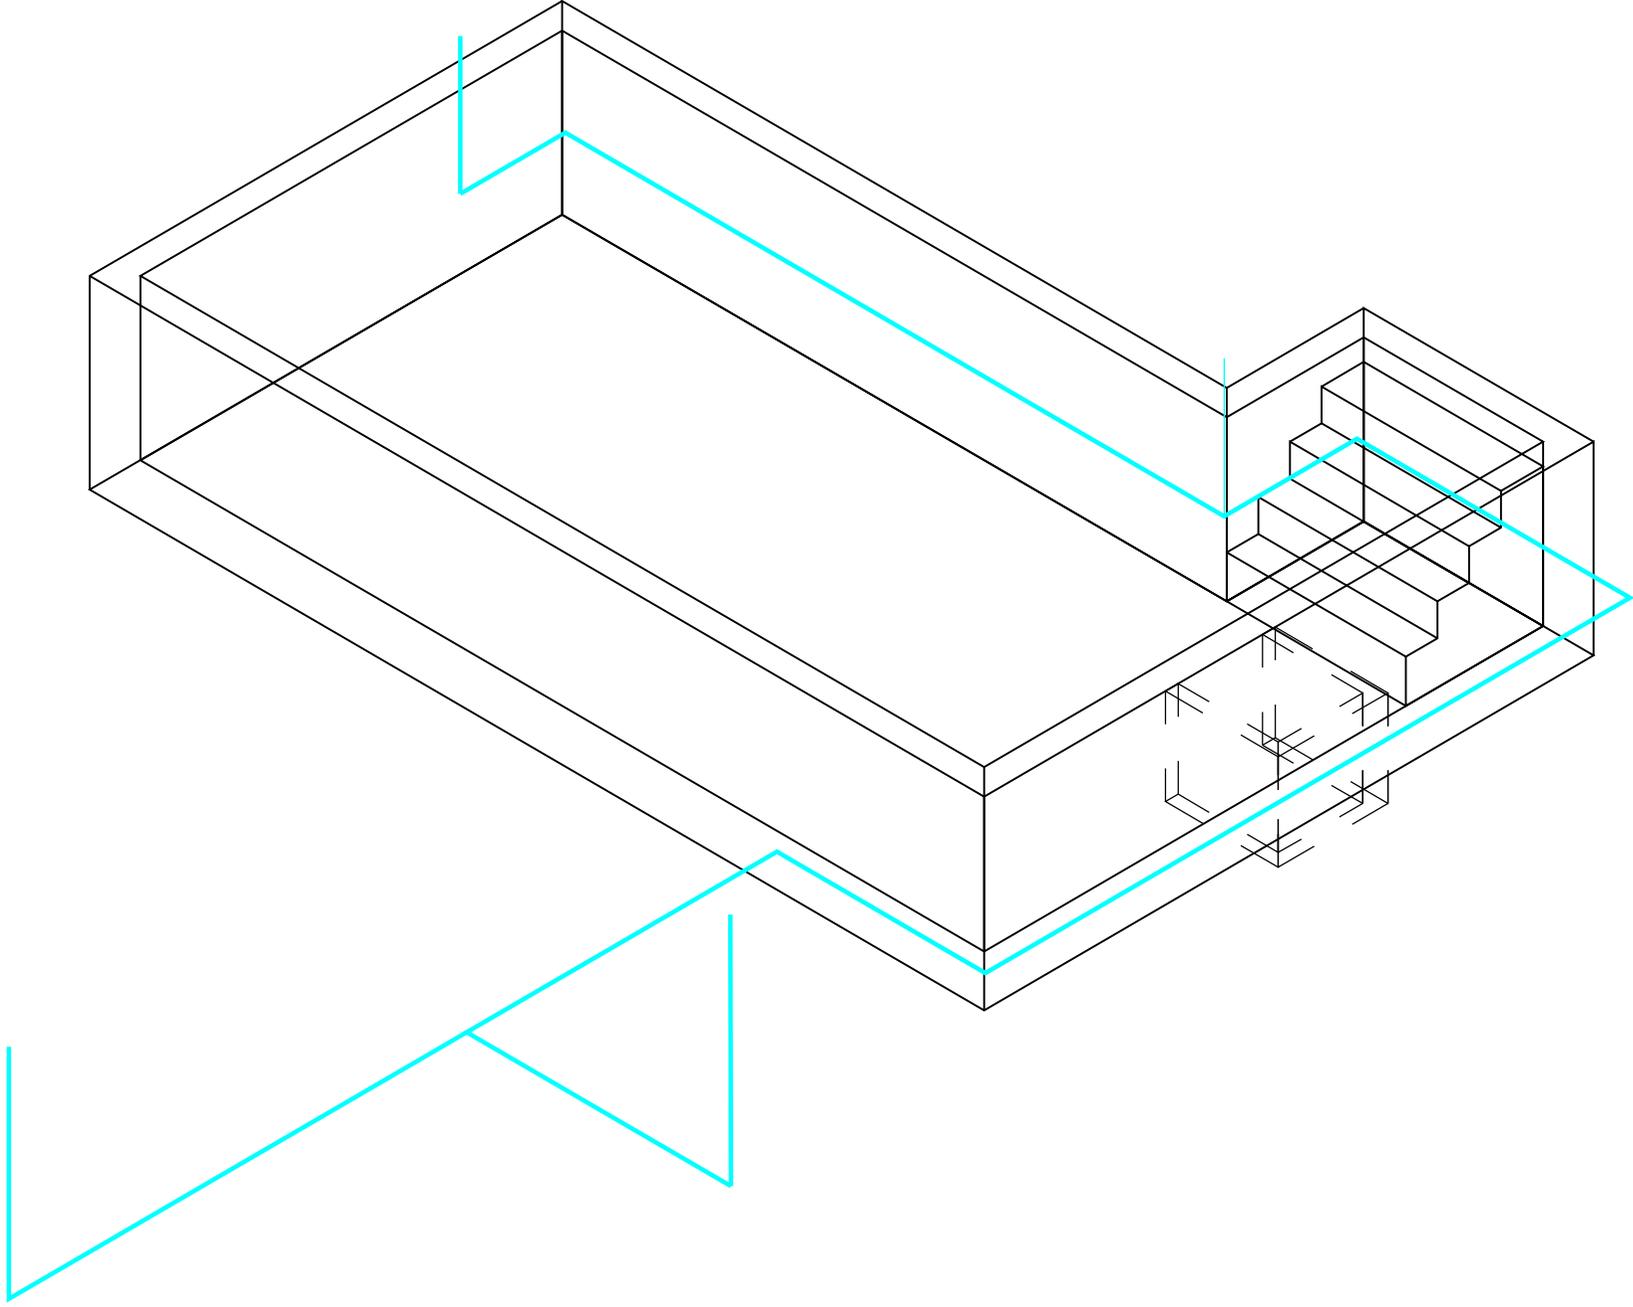

LEITUNG GESAMT

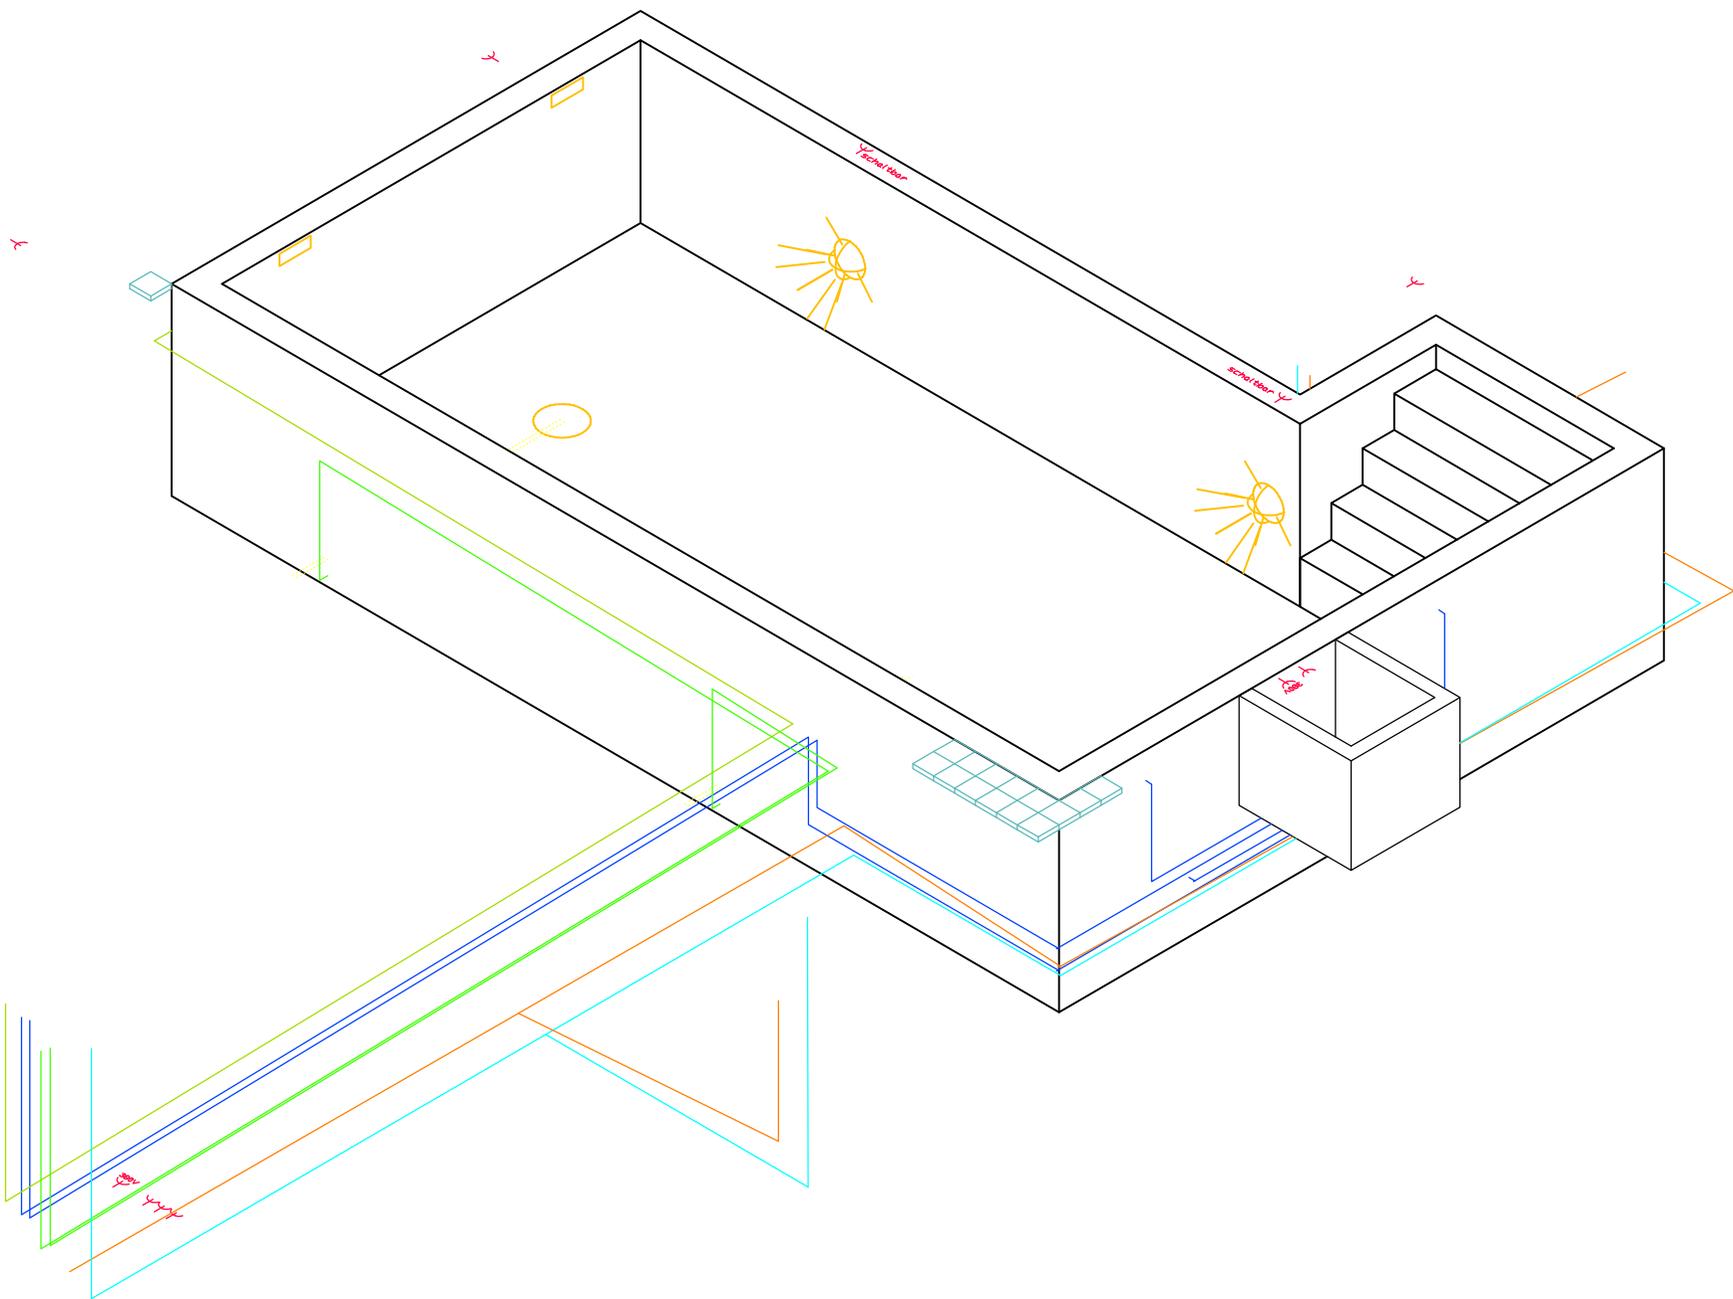

EINLAUFDÜSEN

